




Projeto: Reparação infiltração Ed. do Refeitório e outras instalações de apoio ao pessoal

Data: janeiro 2026

LISTA DE PEÇAS DESENHADAS

Desenho No.	Form.	Escala	Designação
1	A3	1/100	Áreas a intervir Ed15
2	A3	1/100	Sumidouro e área a impermeabilizar do pátio interior- Ed15
3	A3	1/200	Áreas a intervir no Ed10 - Infantário

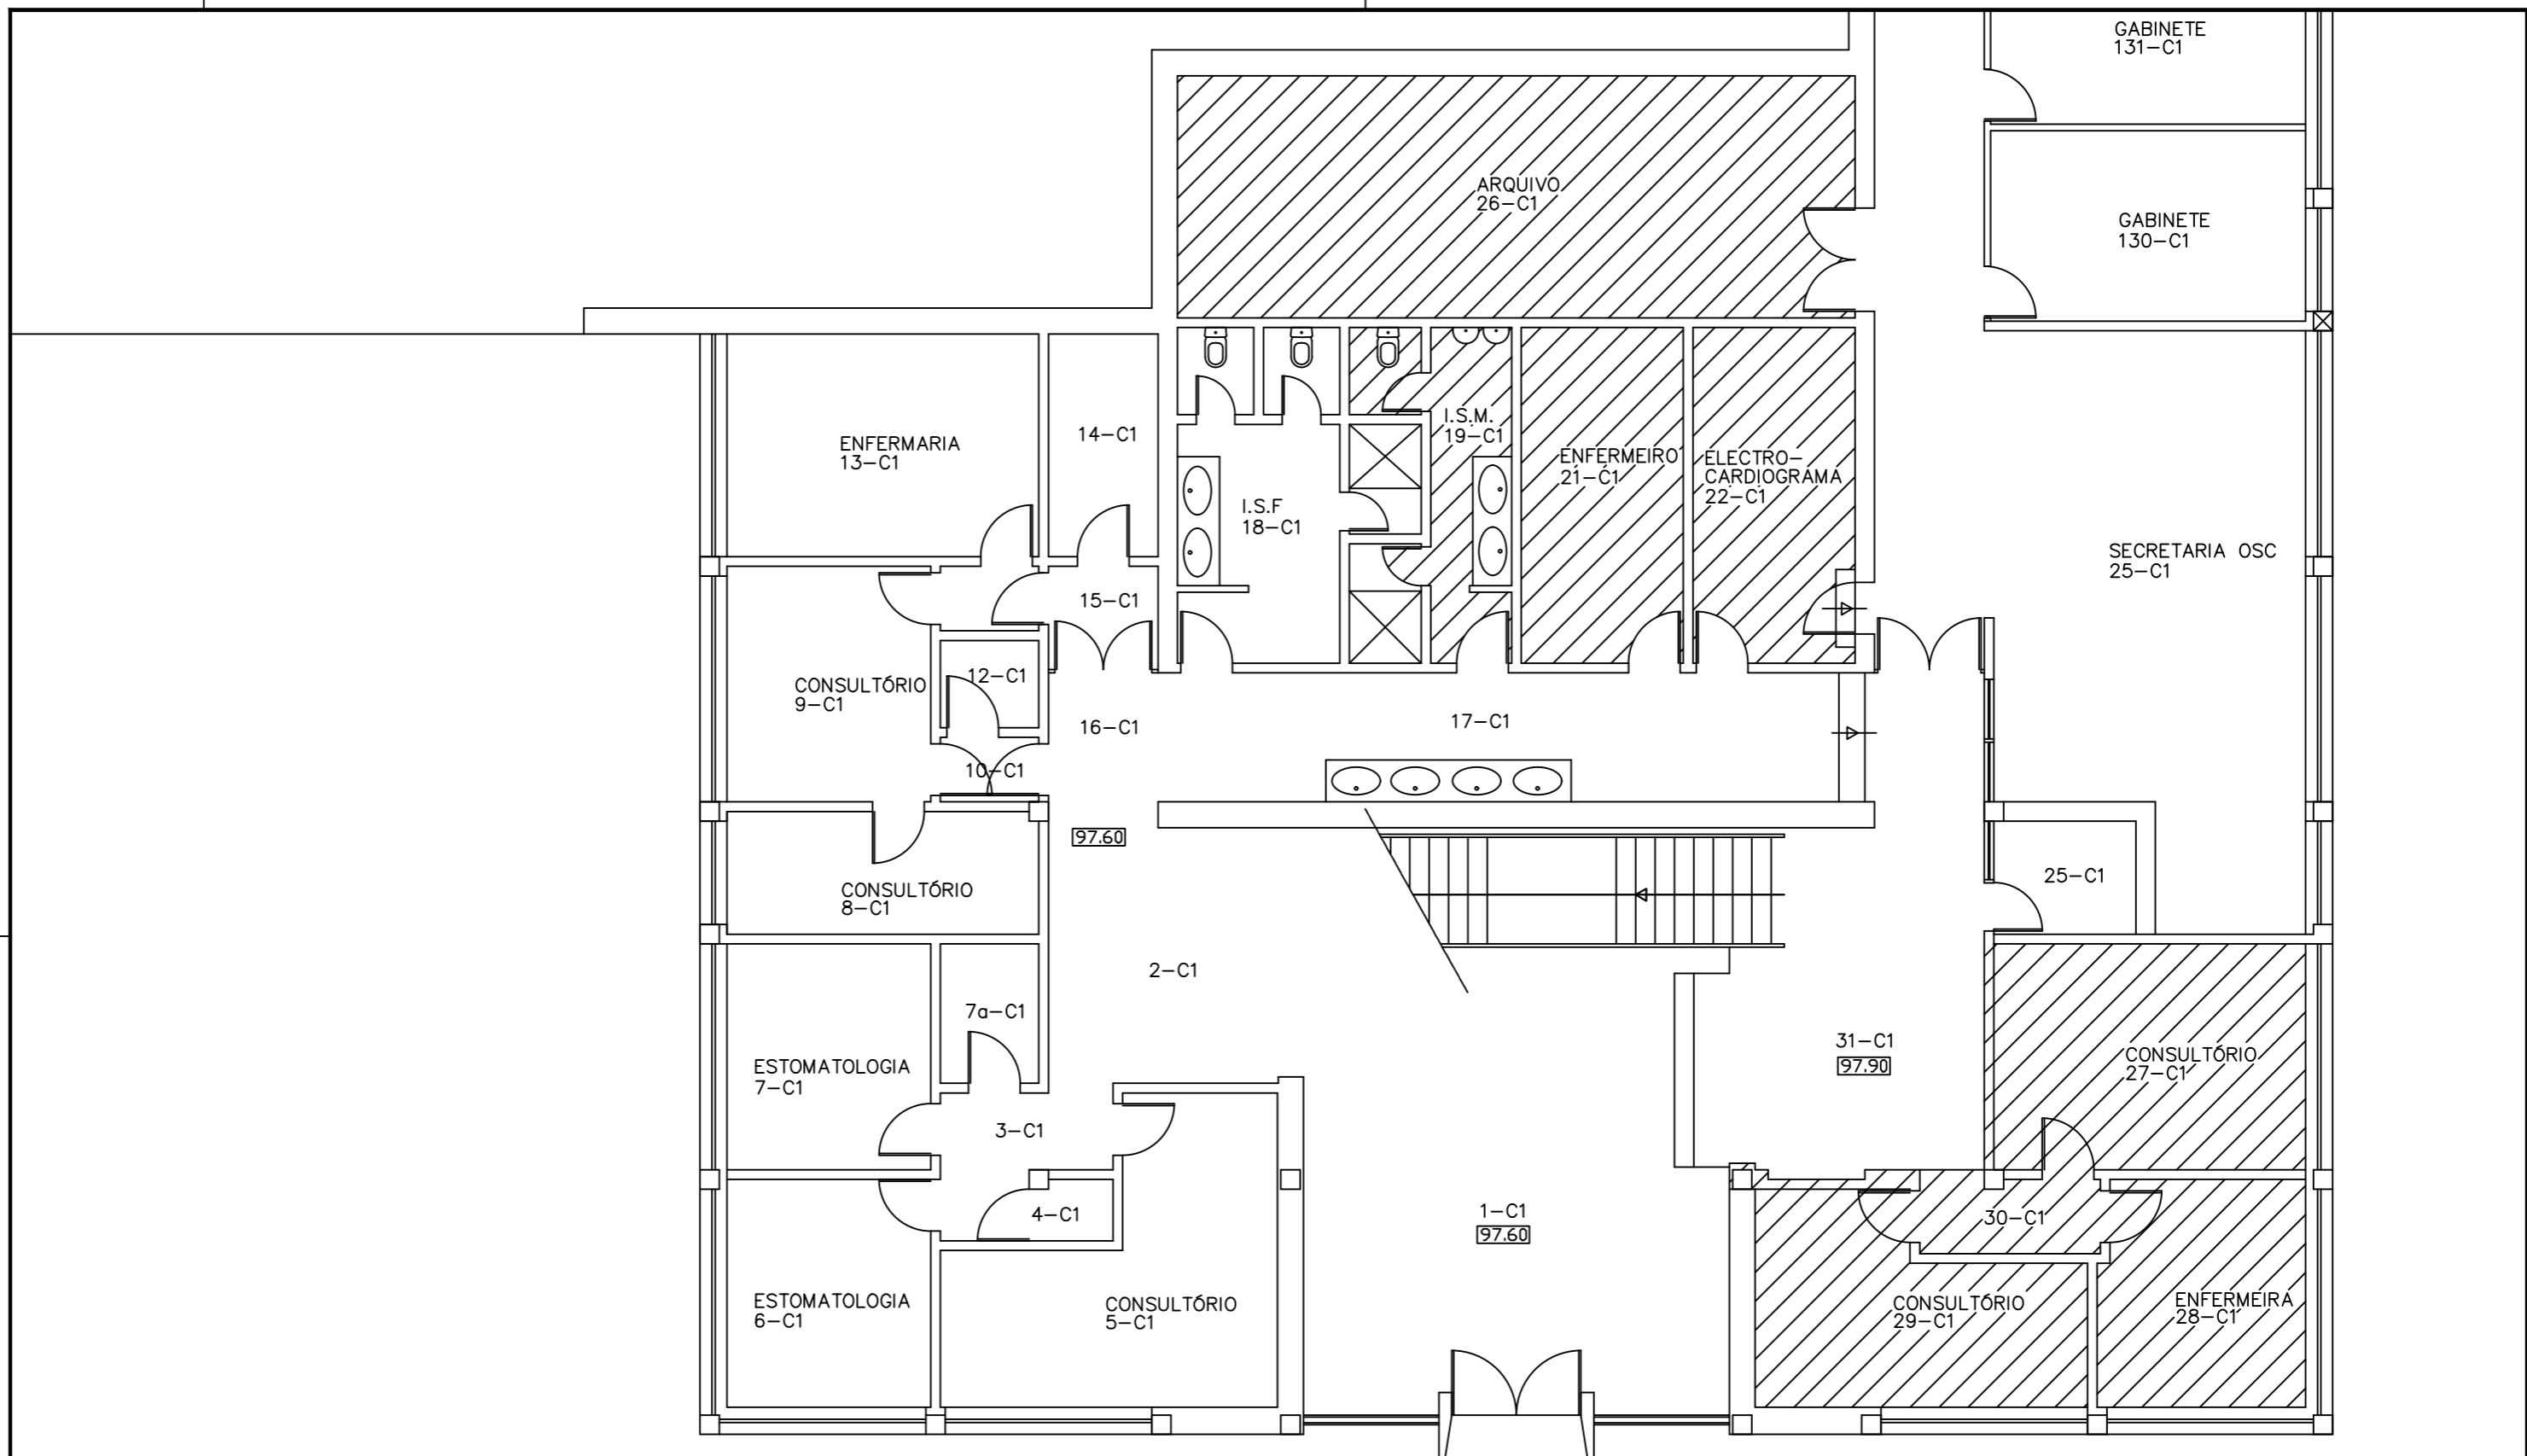

PLANTA DO PISO 1

LEGENDA



áreas de intervenção




LABORATÓRIO NACIONAL DE ENGENHARIA CIVIL, I.P.
Divisão de Construção e Manutenção das Instalações

ARQ.
ENG. Joana
DES. Ricardo
ESCALAS
1:100

EDIFÍCIO 15 – REFEITÓRIO
PROJETO Reparação infiltração Ed. do Refeitório e outras instalações de apoio ao pessoal
Áreas a intervencionar

Processo	
Nº 1	Arquivo
Substitui	
Data janeiro 2026	

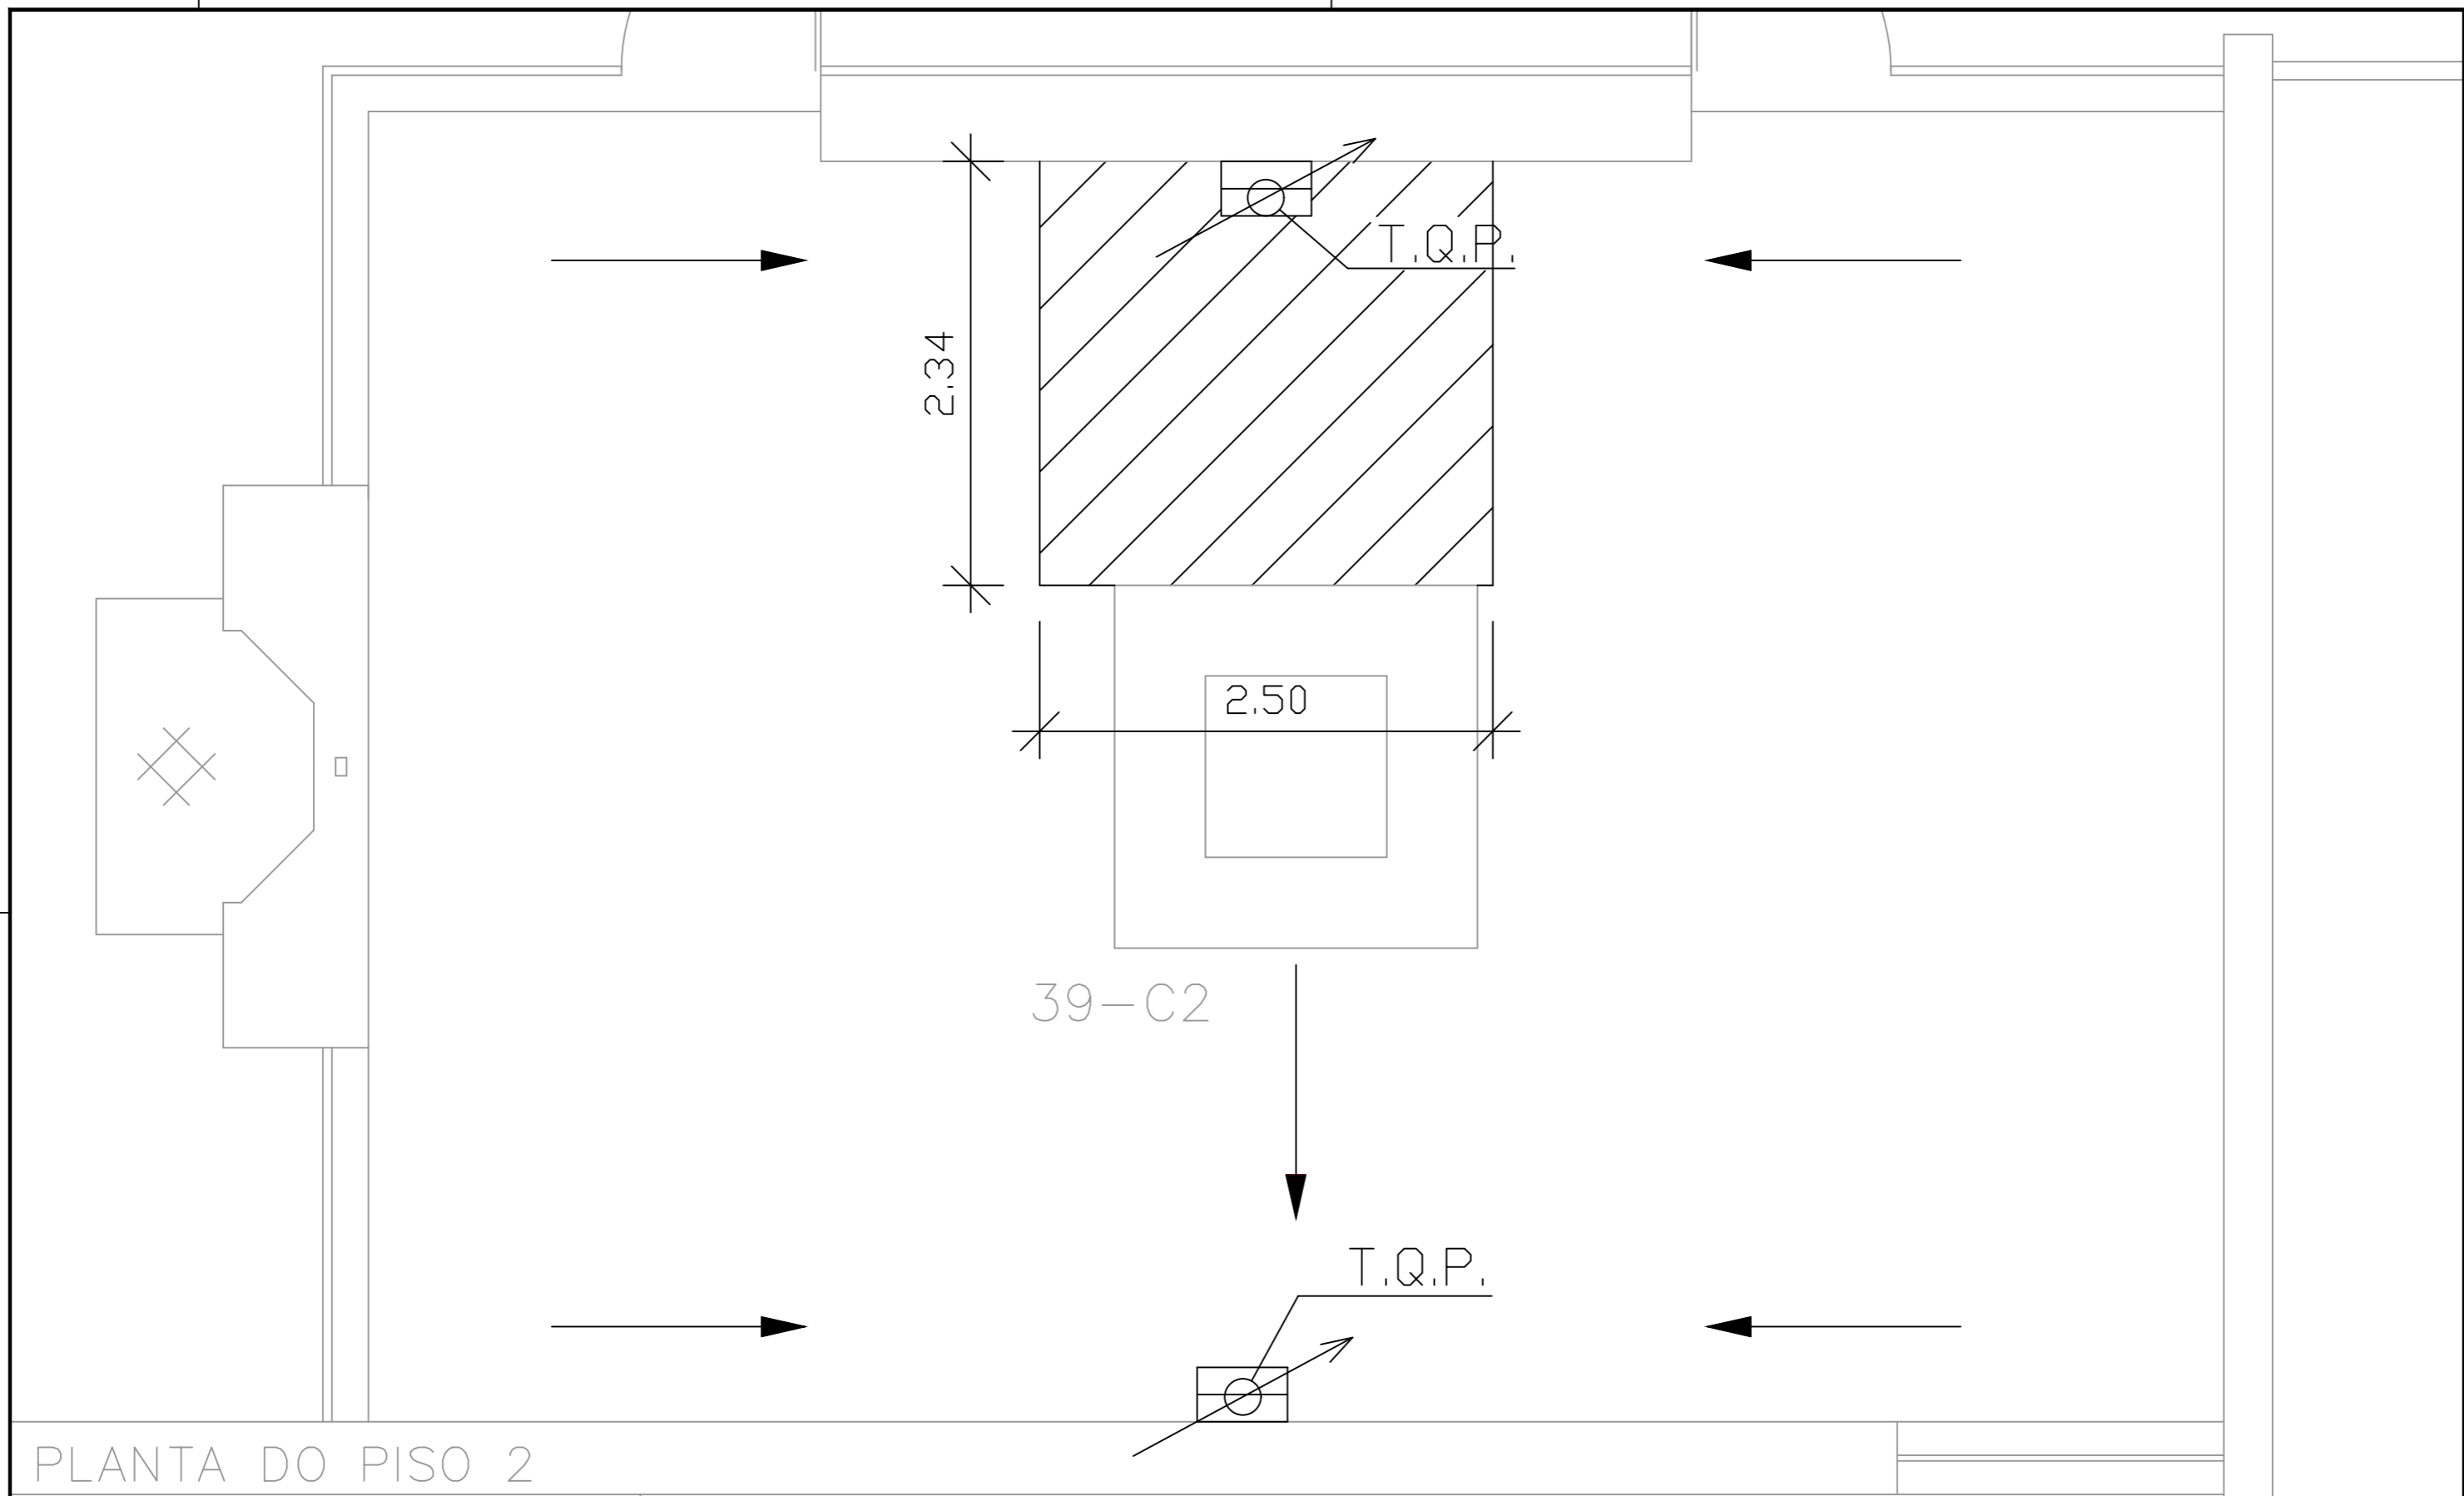

PLANTA DO PISO 2

LEGENDA



áreas de intervenção



LABORATÓRIO NACIONAL DE ENGENHARIA CIVIL, I.P.
Divisão de Construção e Manutenção das Instalações

ARQ.
ENG. Joana
DES. Ricardo
ESCALAS
1:100

EDIFÍCIO 15 – REFEITÓRIO
PROJETO Reparação infiltração Ed. do Refeitório e outras instalações de apoio ao pessoal
Sumidouro e área a impermeabilizar no pátio interior

Processo	
____/____/____	
Nº 2	Arquivo
Substitui	
Data janeiro 2026	

